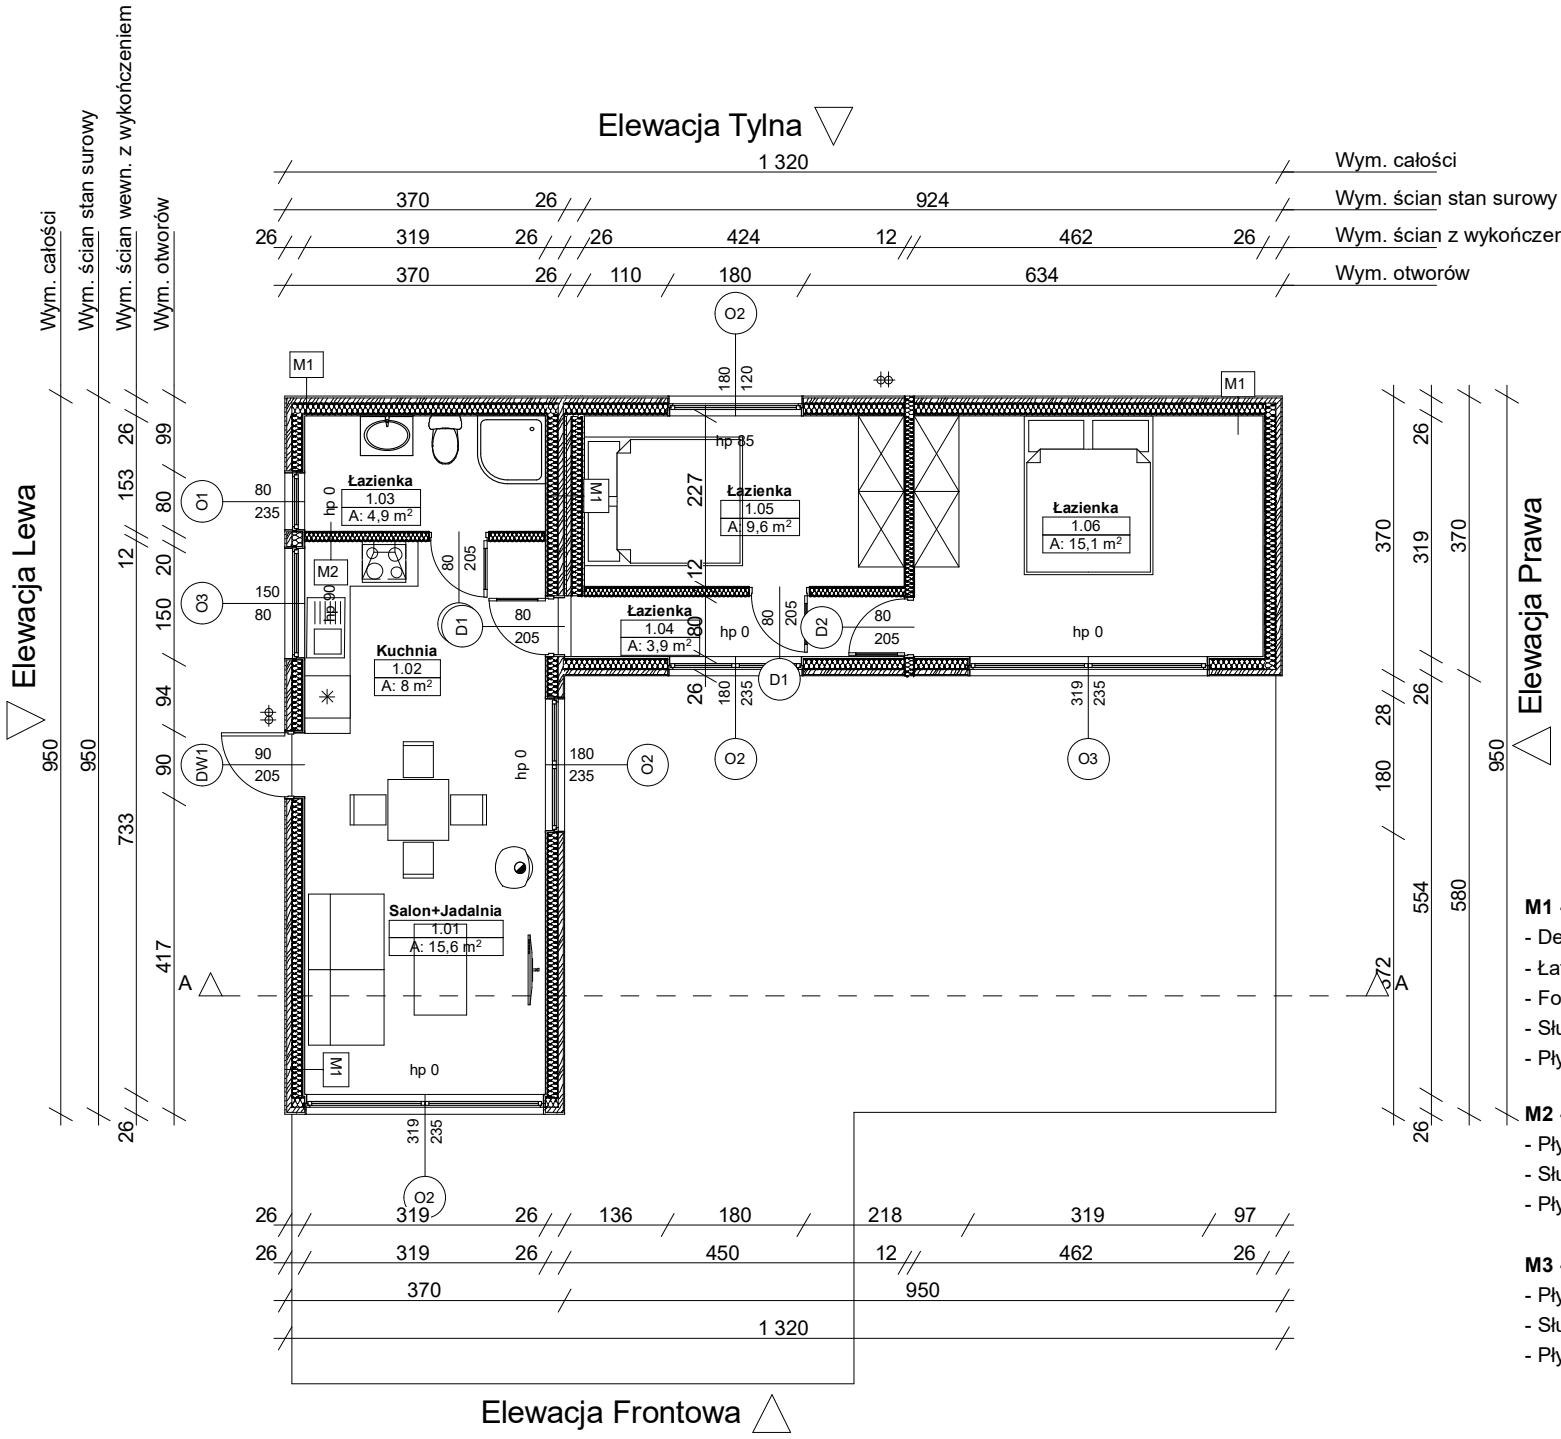

Zestawienie pomieszczeń

Nr	Nazwa pomieszczenia	Powierzchnia
parter		
1.01	Salon+Jadalnia	15,6
1.02	Kuchnia	8,0
1.03	Łazienka	4,9
1.04	Łazienka	3,9
1.05	Łazienka	9,6
1.06	Łazienka	15,1
		57,1 m²

M1 - Ściana zewnętrzna konstrukcyjna
- Deska elewacyjna świerkowa
- Łaty i kontrłaty gr. 6.5 cm
- Folia paroizolacyjna
- Słupek 4,5x14,5 cm + Izolacja z wełny mineralne gr. 15.0 cm
- Płyta G-K gr. 2x 1.25 cm

M2 - Ściana wewnętrzna konstrukcyjna
- Płyta G-K gr. 1.25 cm
- Słupek 5x14,5 cm + Izolacja z wełny mineralne gr. 10.0 cm
- Płyta G-K gr. 1.25 cm

M3 - Ściana wewnętrzna działowa
- Płyta G-K gr. 1.25 cm
- Słupek 5x10 cm + Izolacja z wełny mineralne gr. 10.0 cm
- Płyta G-K gr. 1.25 cm